


План 1-го этажа

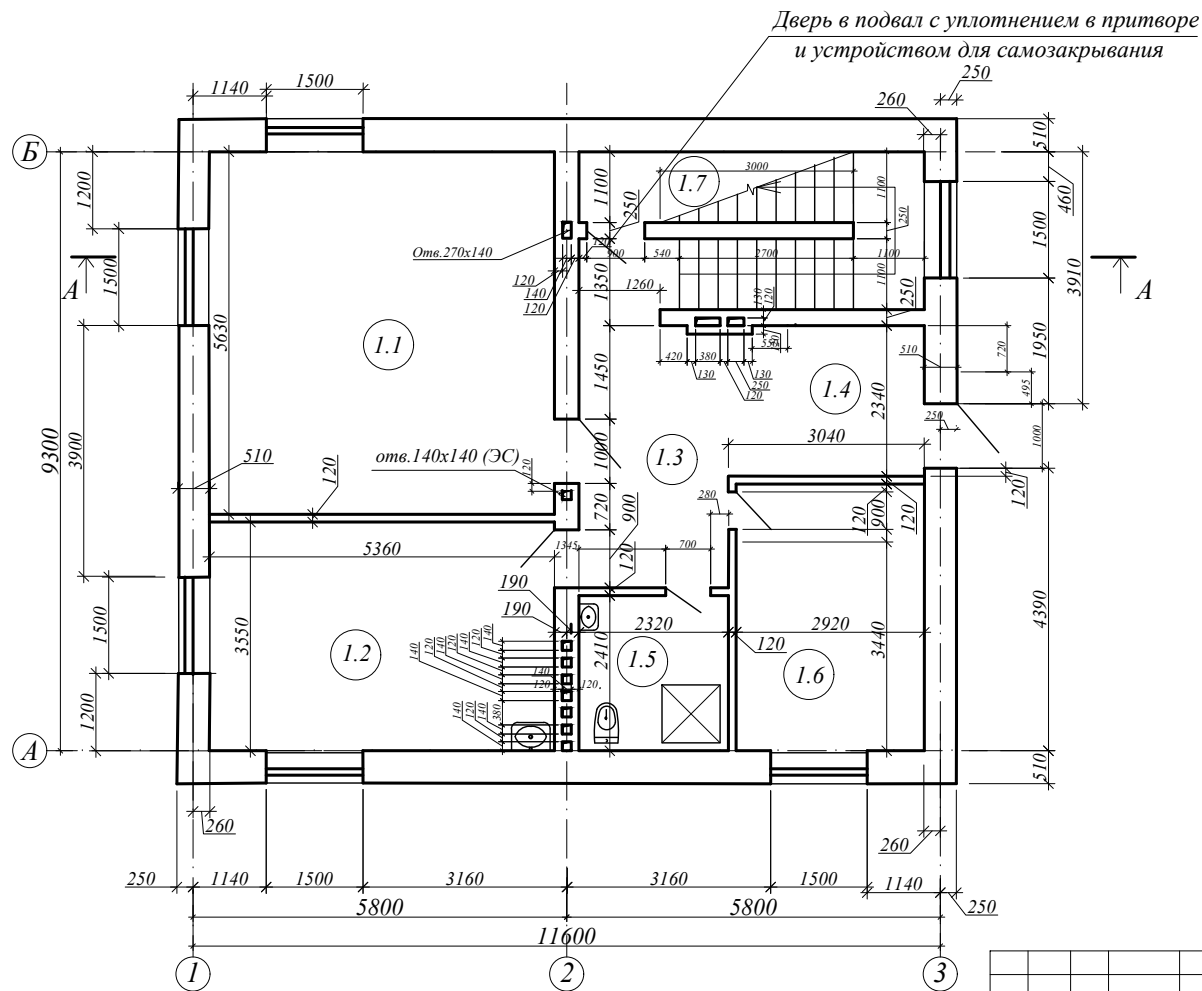

Экспликация помещений 1-го этажа

Номер пом.	Наименование	Площадь, кв.м
1.1	Гостинная	30,17
1.2	Кухня	19,02
1.3	Прихожая	9,41
1.4	Тамбур	6,13
1.5	Санузел	5,59
1.6	Комната	13,02
1.7	Лестничная клетка	13,1
Итого		96,44

Примечания: 1. Армирование кирпичной кладки выполнять через каждые 4 ряда по высоте сетками:
 - из нержавеющей стали наружные стены толщиной 510 мм;
 - из простой стали внутренние стены толщиной 380 и 120 мм.

						1-П-2020-АС			
Изм.	Кол.	Лист	№ док.	Подпись	Дата	Индивидуальный жилой дом	Стадия	Лист	Листов
Директор							Р	11	
ГПП									
Исполнил						План 1-го этажа			