


План 2-го этажа

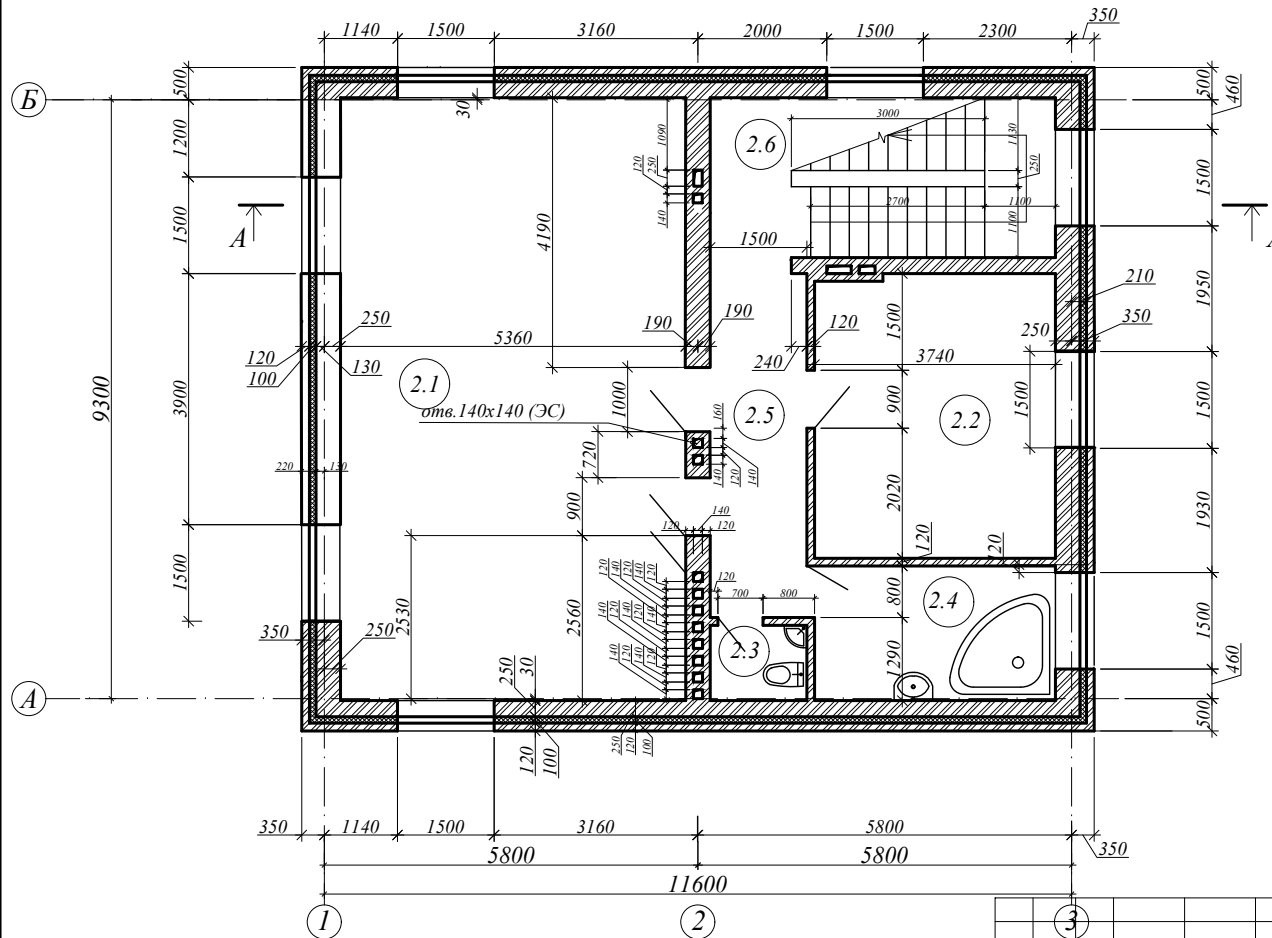

Экспликация помещений 2-го этажа

Номер пом.	Наименование	Площадь, кв.м
2.1	Комната	49,84
2.2	Комната	16,53
2.3	Туалет	1,89
2.4	Ванная	7,81
2.5	Коридор	8,01
2.6	Лестничная клетка	12,78
Итого		96,86

						1-П-2020-АС			
Изм.	Кол.	Лист	№ док.	Подпись	Дата	Индивидуальный жилой дом	Стадия	Лист	Листов
Директор							Р	12	
ГПП									
Исполнил						План 2-го этажа			